


☒ =SNEDSTÄLLD BALK RITAD TILL H=1,8

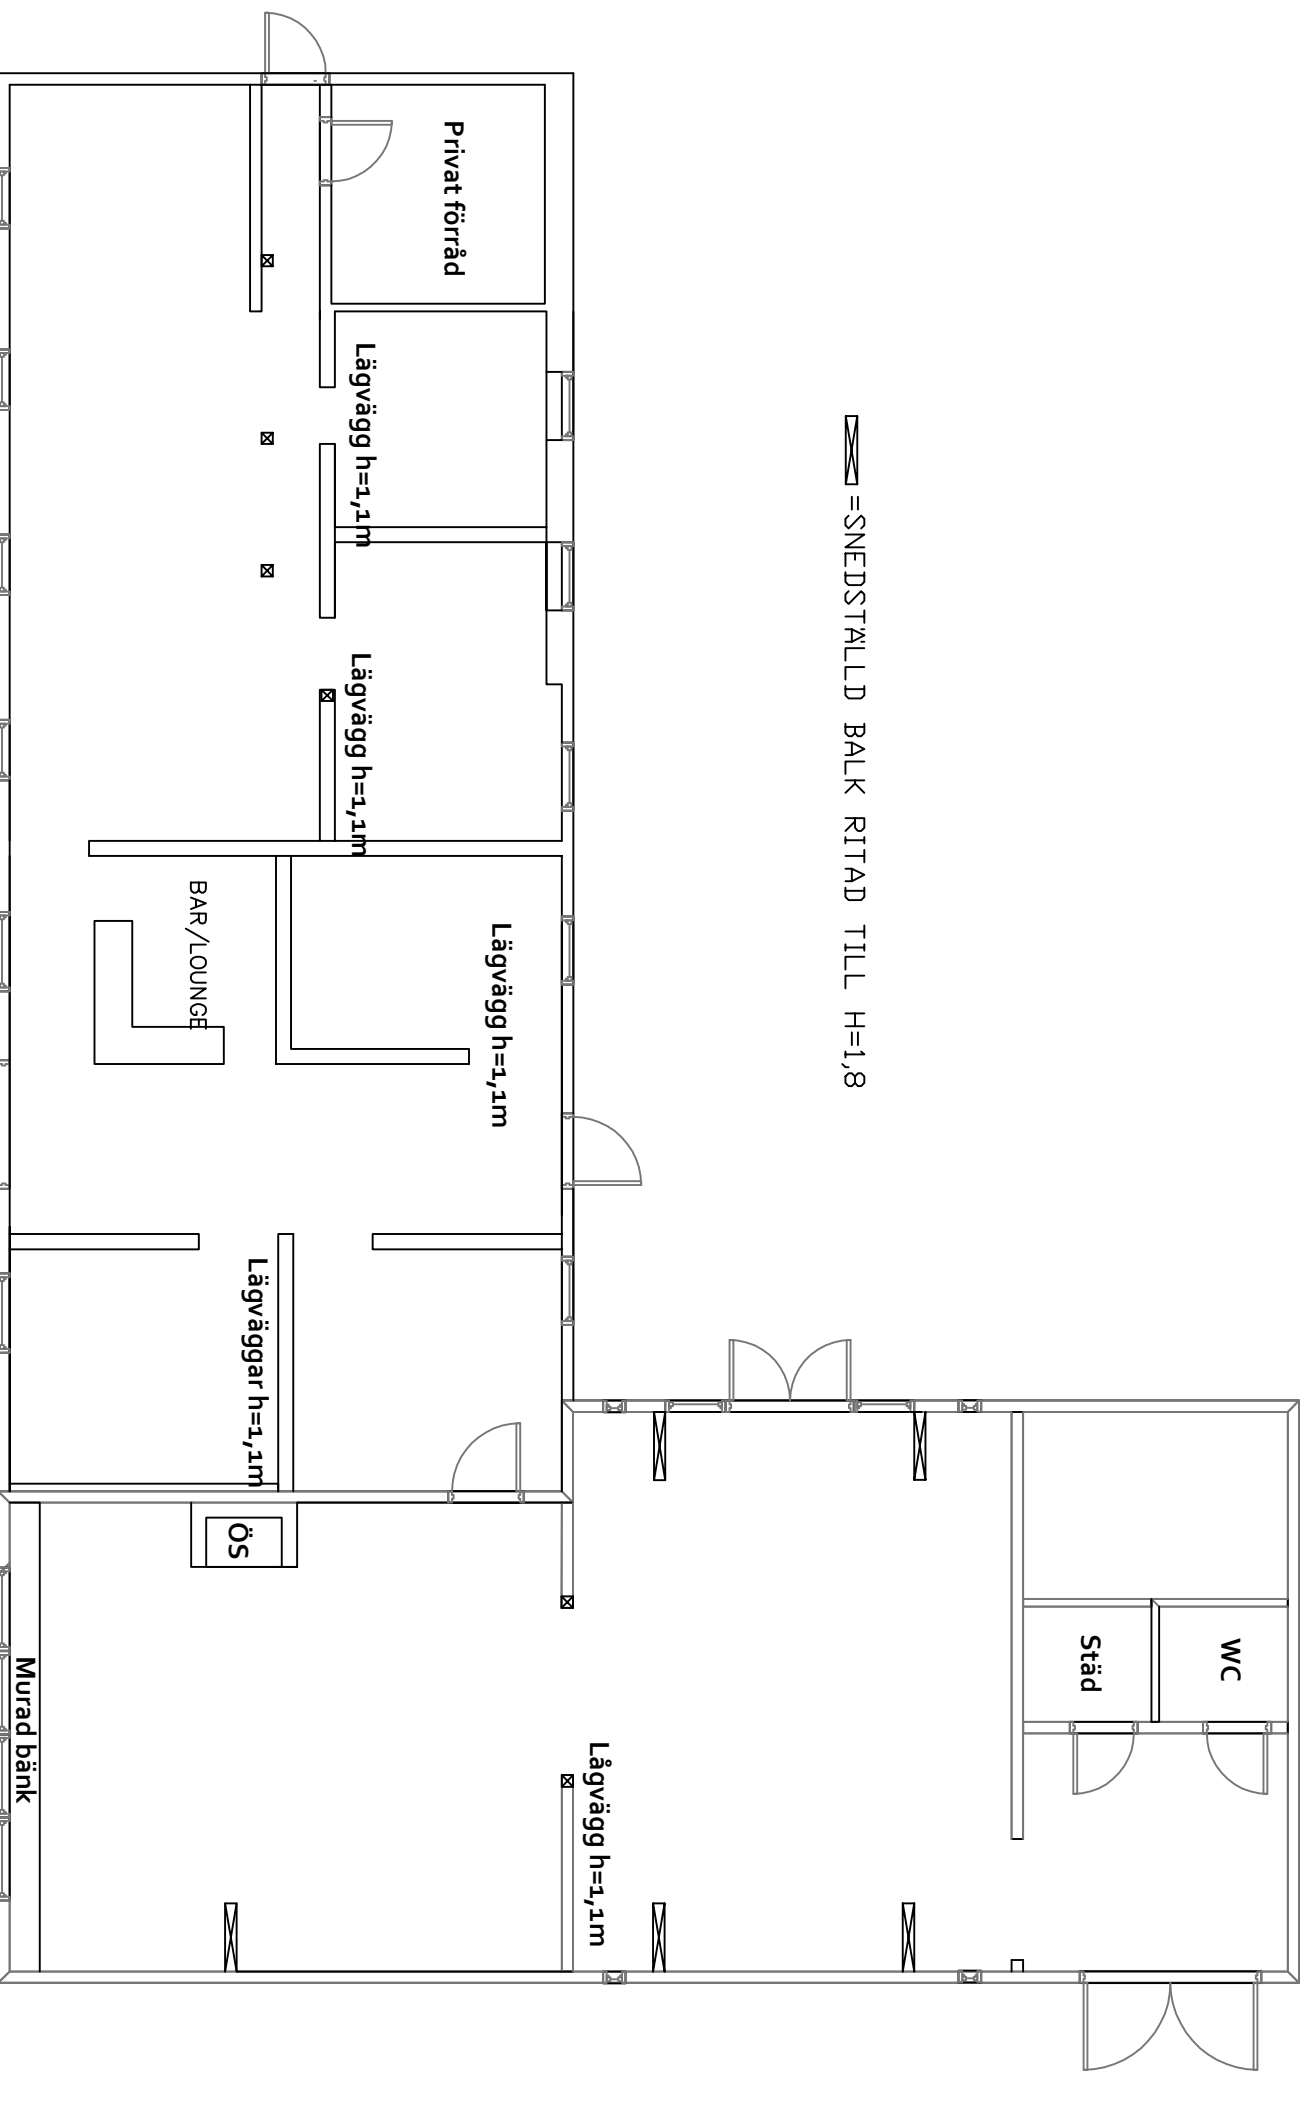

SKALA A1, 1:100

5m

0

5

10m

Lokal	Kund
Festlokal/galleri	-
RITAD AV	
Thomas C	
5	
2022-07-23	REV 1
	SKALA: 1:100
	10m